


工事原票 内管（灯外管、灯内管）供給管
（新設、増改、入替、撤去、位置替、修繕）

見積提出年月日	年 月 日	No.
見積金額		
契約金額		
器具		

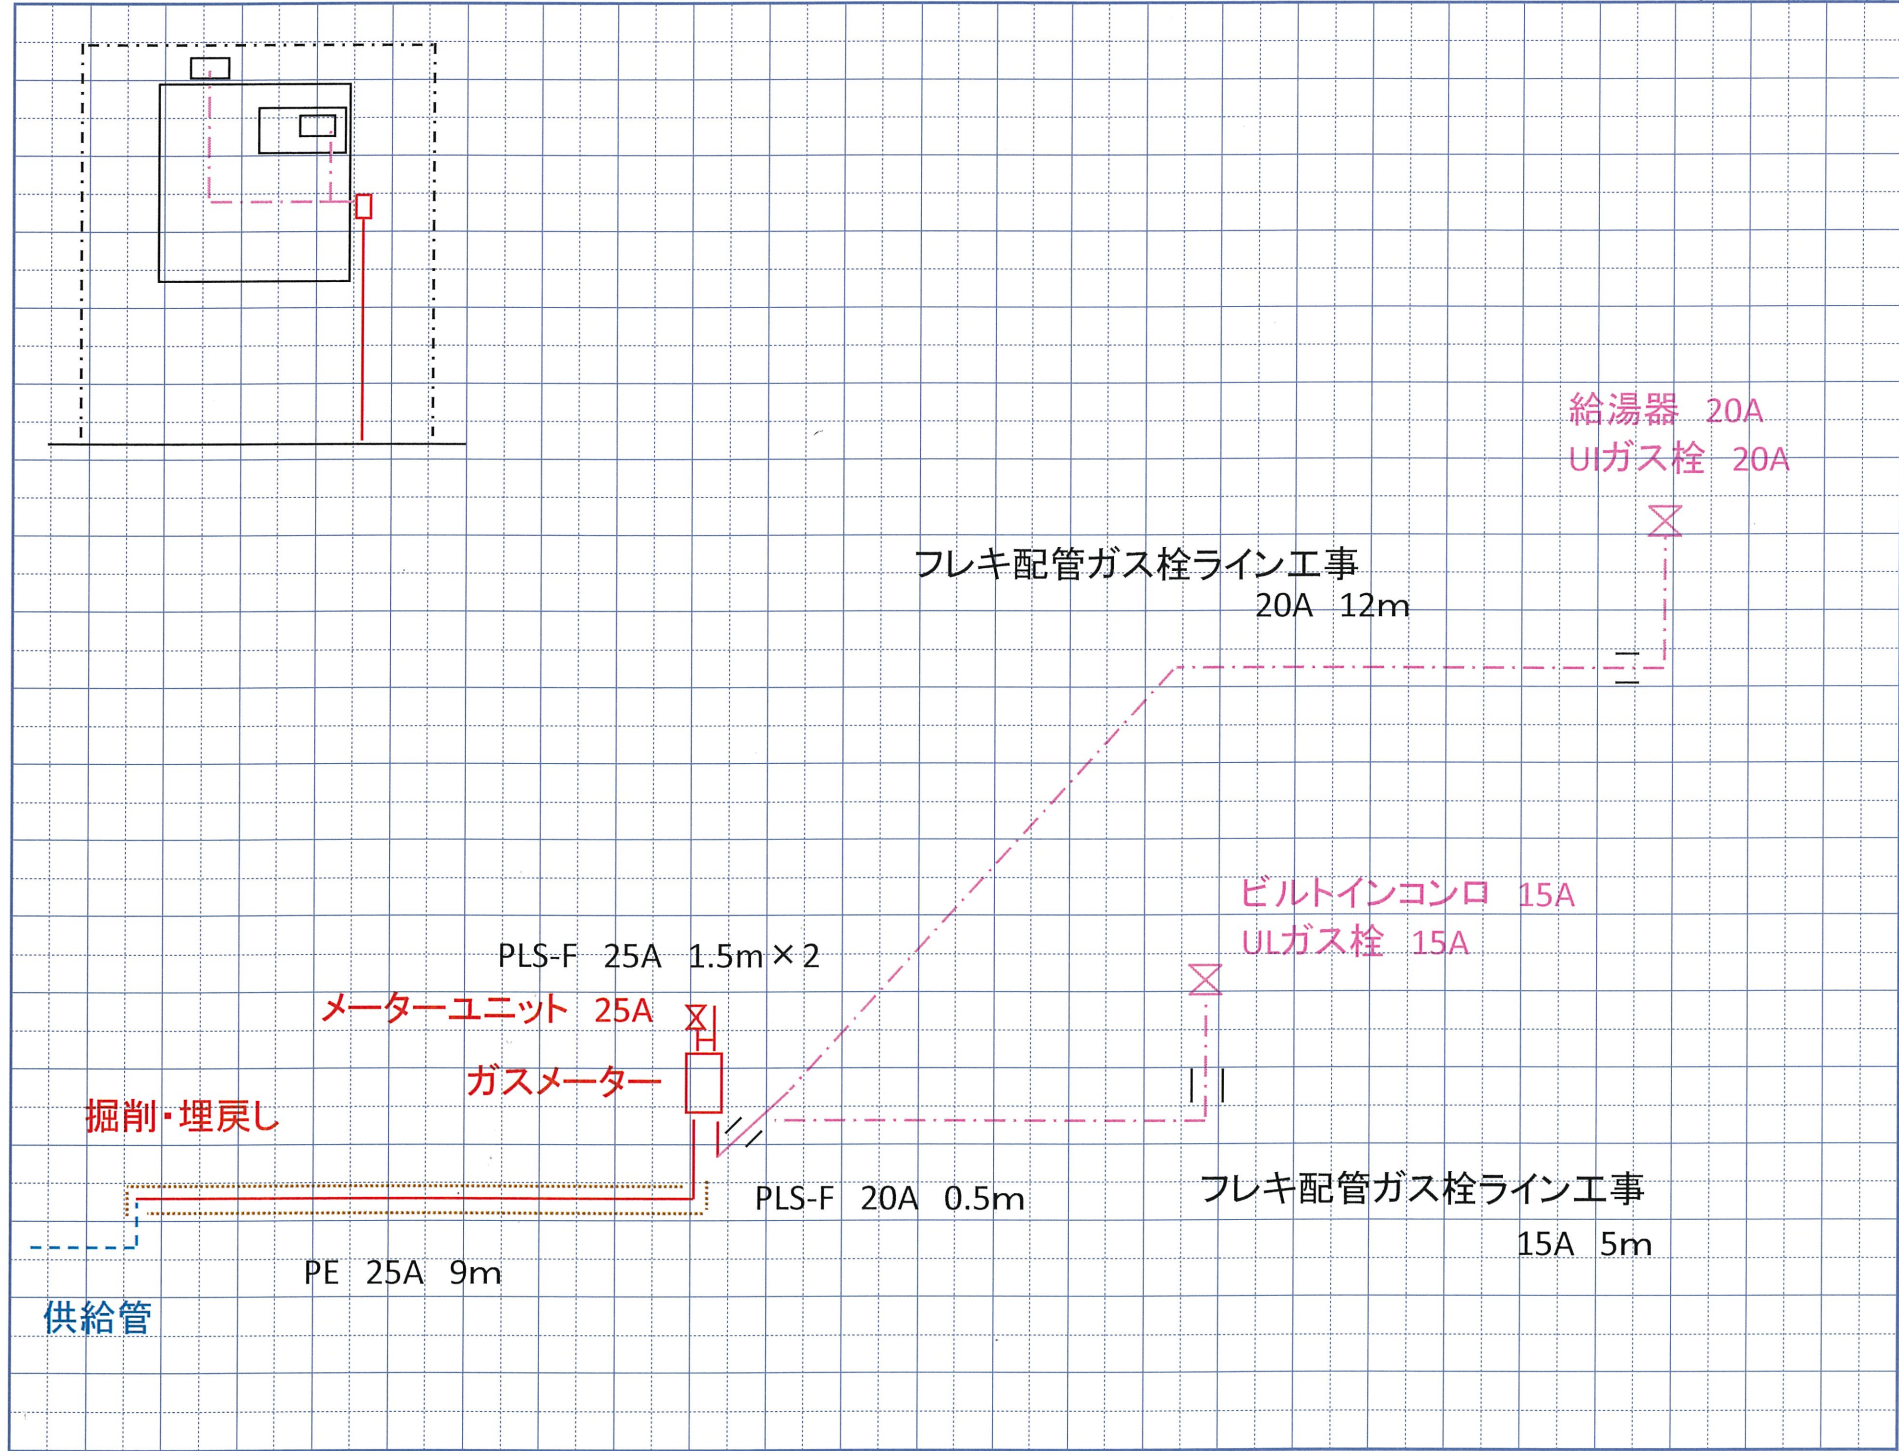

ご使用者	住所 町 丁目 番 号 ア、ビ、マ 官舎、社宅		
	氏名 内管工事費用算出用全社共通モデル 電話() 号室 ガス新設工事		
お申込者	住所		
	氏名 電話()		
設計日		工事着工日	完成日
供給管の有無及び口径		有 (A)、無	
防食措置		PE、PLP、PLS-F、塗覆装	
不等沈下措置		溶接、メカニカル、スイベル工法	
絶縁継手の有無		有 (フランジ、ソケット)、無	
ガスメーター使用区分		建 物 区 分	
1. 特定用		5. 業務用	1. 特 地 街
2. 特 業 務		6. 住 居 用	2. 特 地 室
3. 特 公 共		7. 冷 房 等	3. 超 高 層
4. 工 業 用			4. 高 層 建
地下室ガス使用 (有・無)			5. 特 大 建
ガス遮断装置 (有・無)			6. 特 中 建
鉄筋・鉄骨・木造・その他			
取付メーター	型式	取外メーター	型式
	No.		No.
	検満年月		検満年月
	指針		指針
1. 写真撮影			
2. コンプレッサー			
3. コアドリル			
4. 研り機			
5. コンクリート カッター			
6. 脚立			
7. 投光器			
8. 駐車料金			

年 月 日	本管負担金 (有・無) 金額¥	備 考
検 収	検 印	
検 印	検 図	
山形ガス株式会社 印		