


工 事 原 票

内管 (灯外管、灯内管) 供給管
(新設、増改、入替、撤去、位置替、修繕)

見積提出年月日	年 月 日	No.
見積金額		
契約金額		

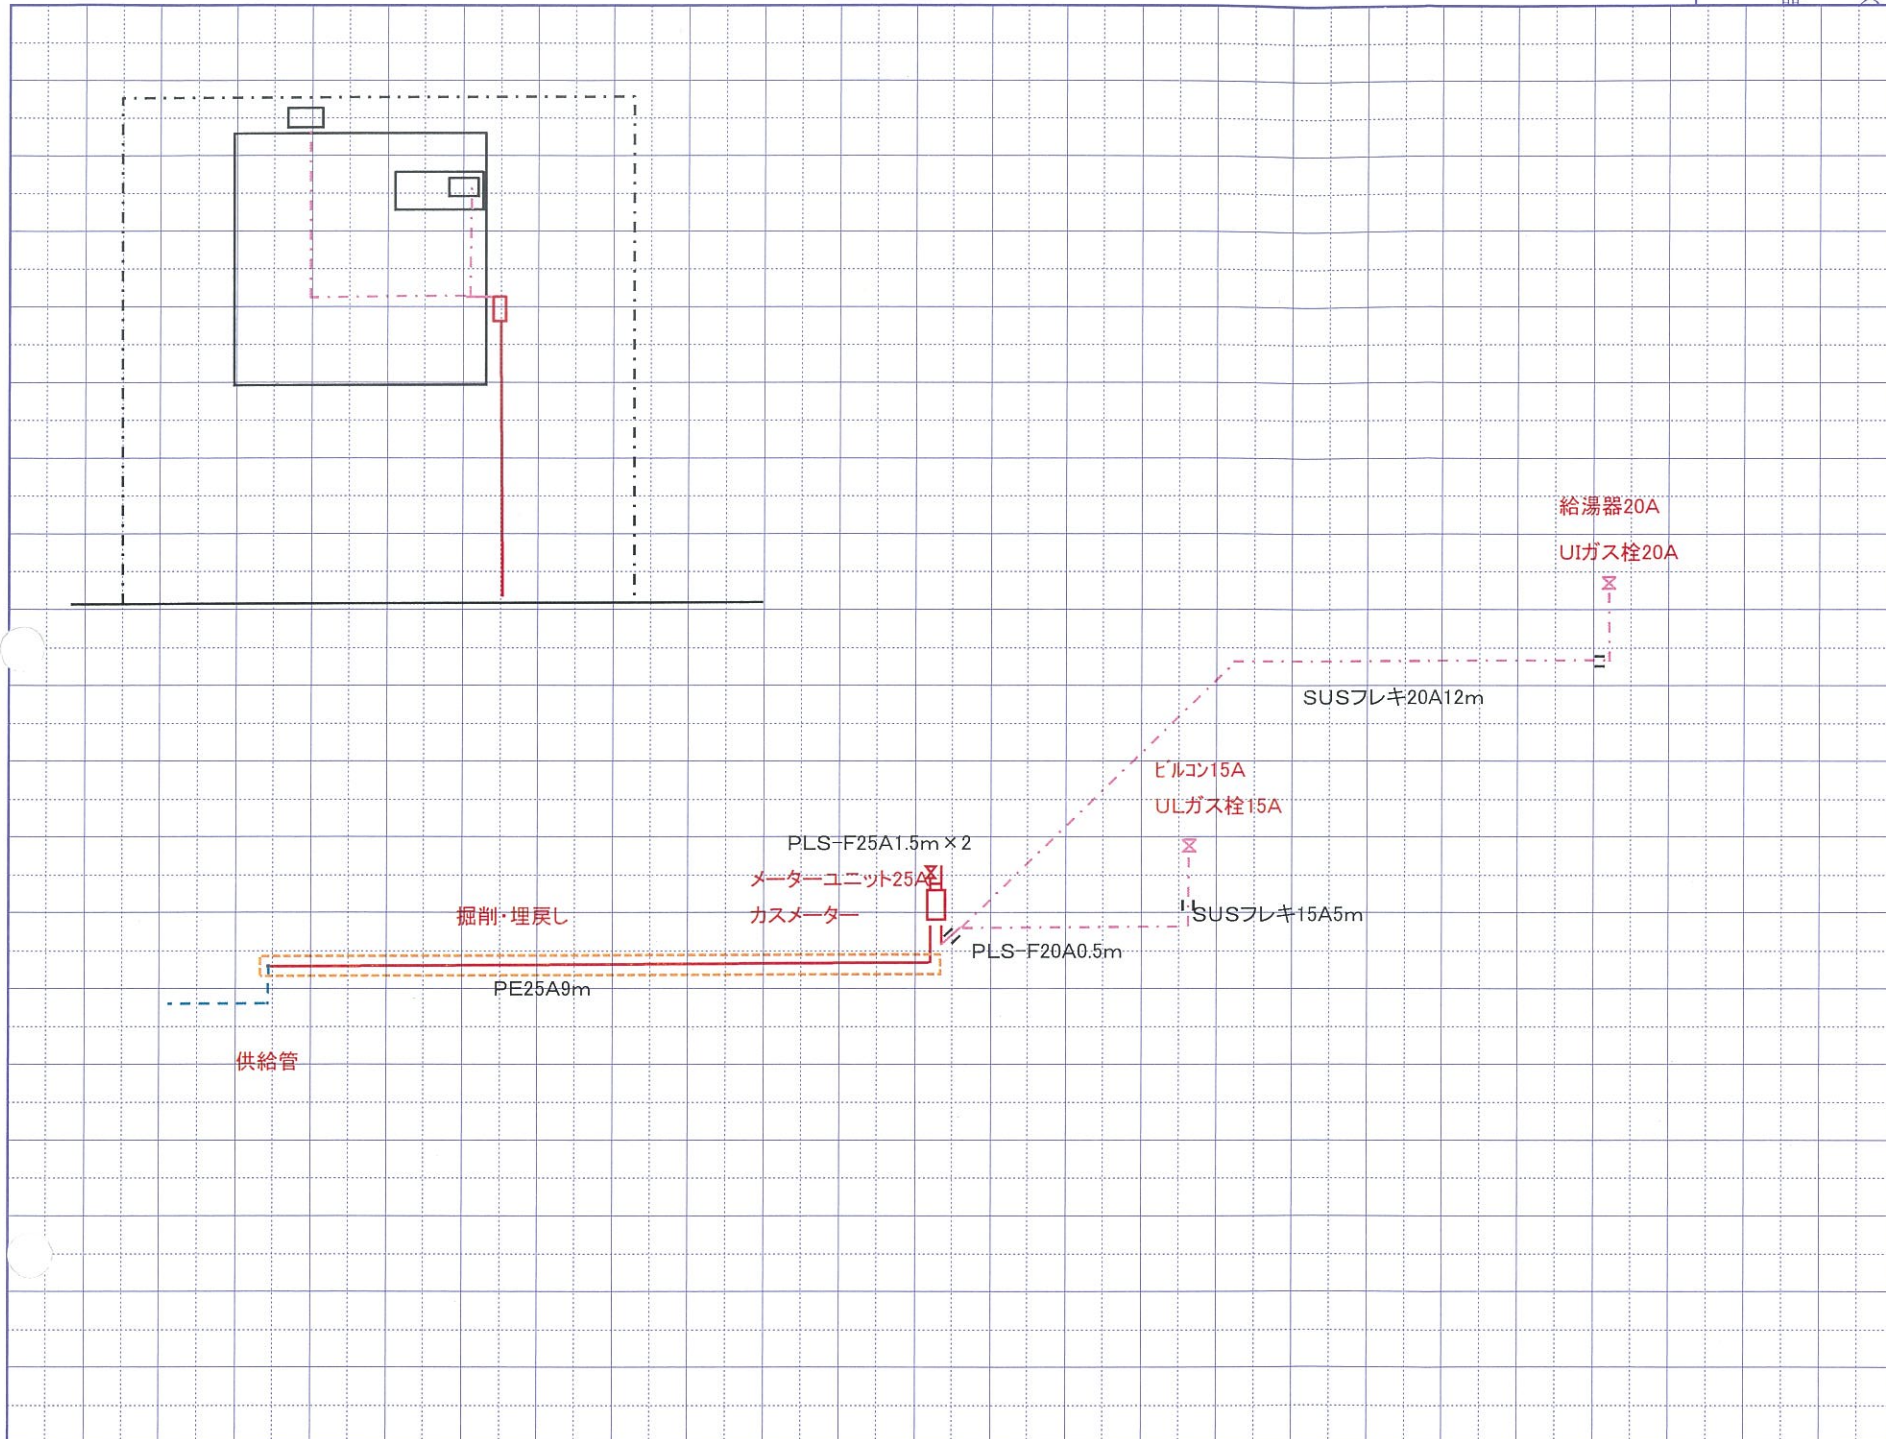

ご 使用 者	住所	町 丁目 番 号	ア、ビ、マ 官舎、社宅
	氏名	号室	
お 申 込 者	内管工事費用算出用 全社共通モデル	電話 ()	ガス新設工事
	住所		
	氏名	電話 ()	

設計日	工事着工日	完成日
供給管の有無及び口径	有 (A)、無	
防食措置	PE、PLP、PLS-F、塗覆装	
不等沈下措置	溶接、メカニカル、スイベル工法	
絶縁継手の有無	有 (フランジ、ソケット)、無	

ガスメーター使用区分		建 物 区 分	
1. 特定用	5. 業務用	1. 特地街	7. 特公建
2. 特業務	6. 住居用	2. 特地室	8. 工業建
3. 特公共	7. 冷房等	3. 超高層	9. 業務建
4. 工業用		4. 高層建	10. 集合住
地下室ガス使用 (有・無)		5. 特大建	11. 一般住
ガス遮断装置 (有・無)		6. 特中建	12. 建中圧
鉄筋・鉄骨・木造・その他			

取 付 メ ー タ ー	型式	取 外 メ ー タ ー	型式
	No.		No.
	検満年月		検満年月
	指針		指針

<ol style="list-style-type: none"> 1. 写真撮影 2. コンプレッサー 3. コアドリル 4. 研り機 5. コンクリート カッター 6. 脚立 7. 投光器 8. 駐車料金 	
---	--

平成 年 月 日	本管負担金 (有・無) 金額 ¥	備 考	
	検 収 検 印 検 印 検 図		

山形ガス株式会社 (印)

平面図及見取図を書くこと 施工時の変更を必ず記入すること。

山形ガス株式会社