


# 工事原票

内管 (灯外管、灯内管) 供給管  
(新設、増改、入替、撤去、位置替、修繕)

見積提出年月日	年 月 日
見積金額	
契約金額	
器具	No.

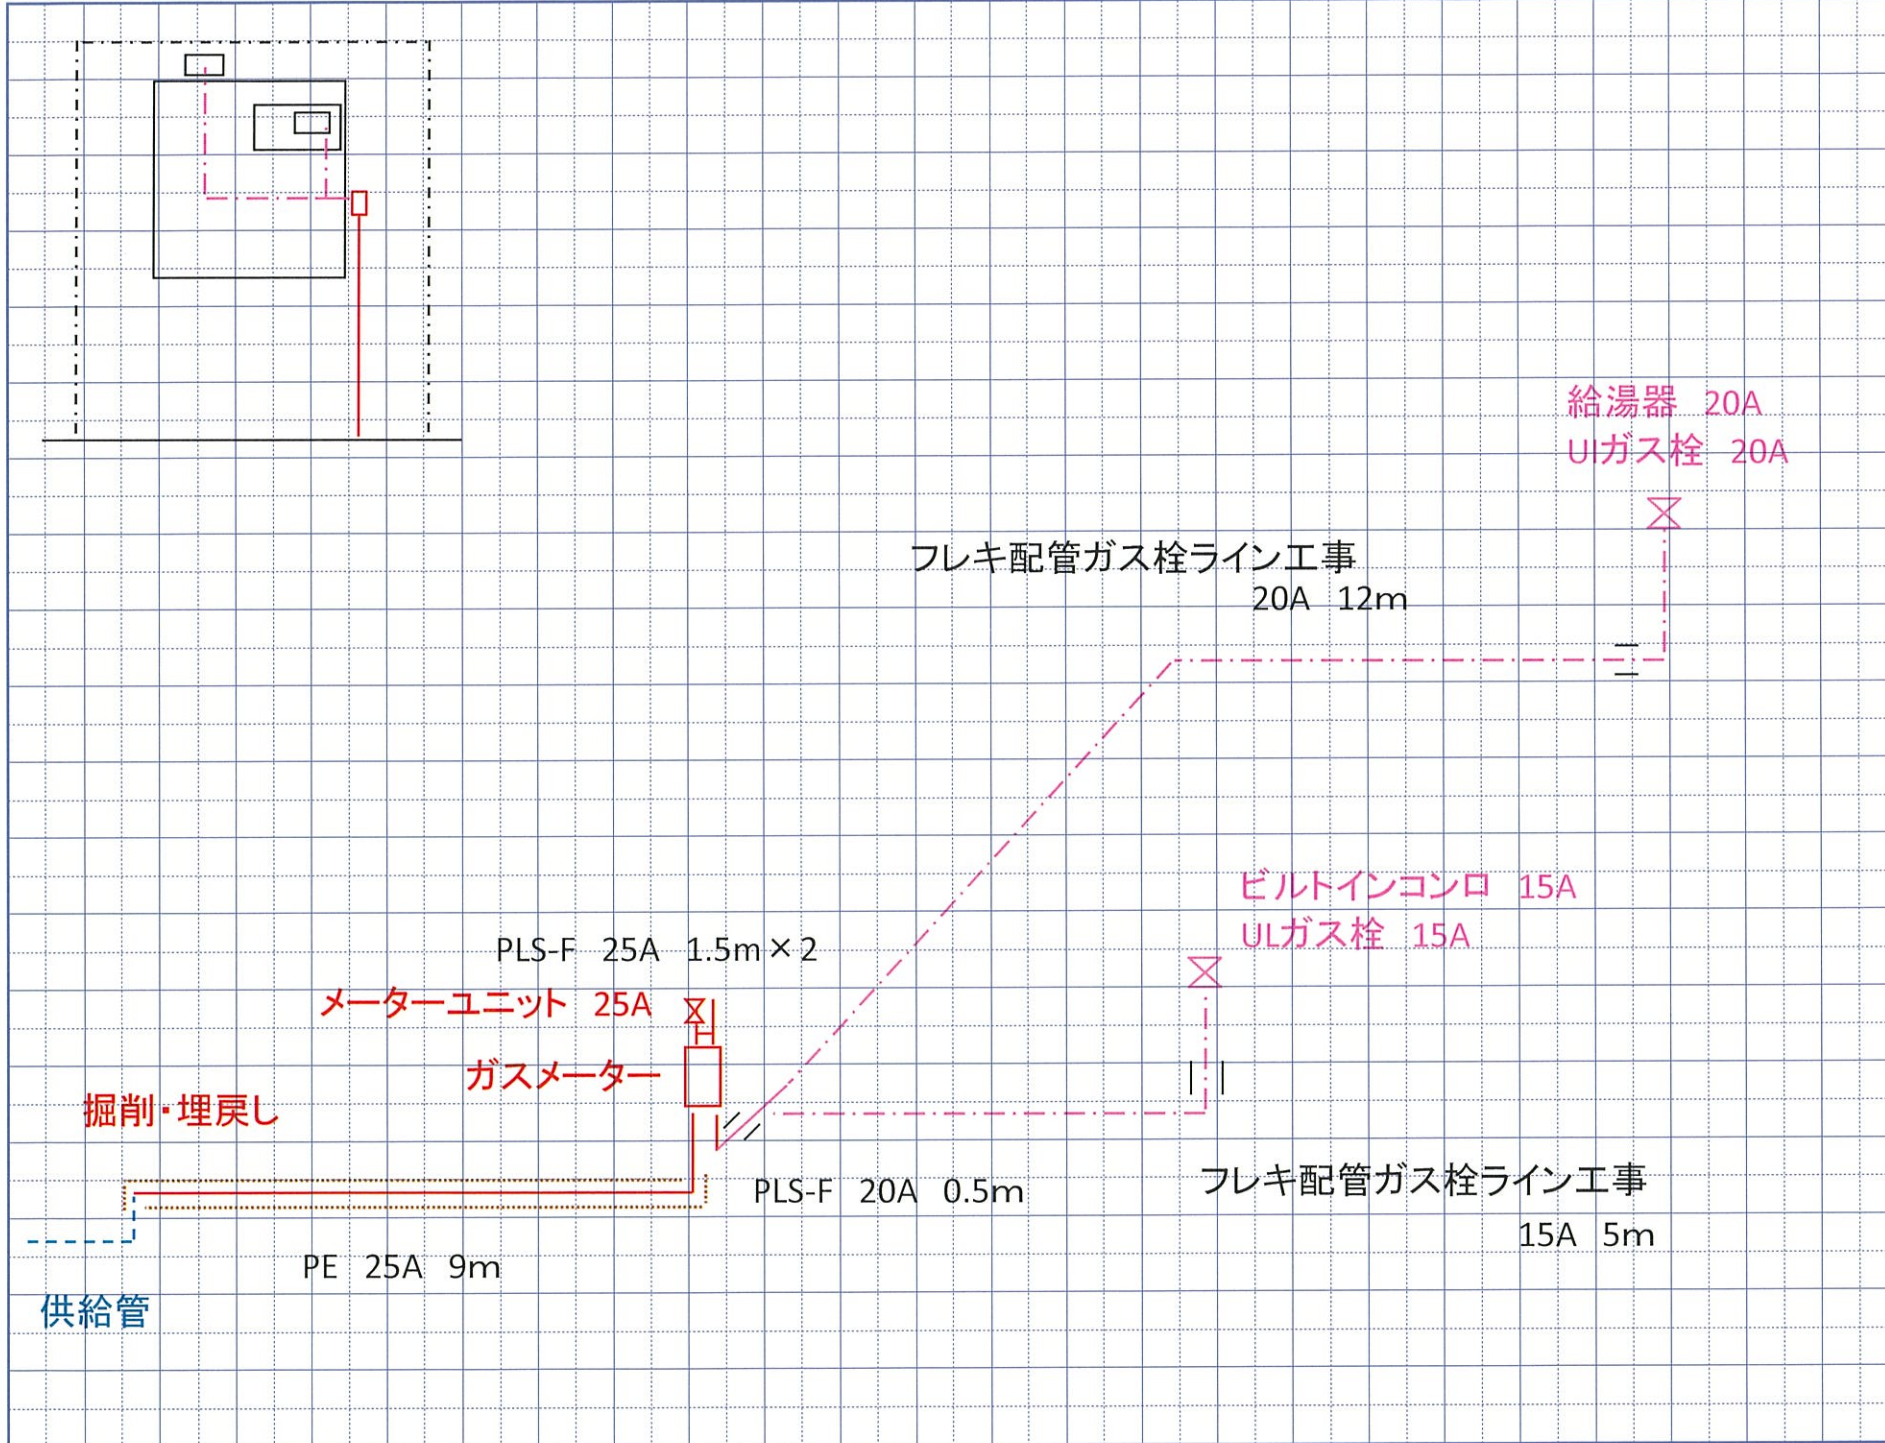

ご使用者 住所 町 丁目 番号 ア、ビ、マ 官舎、社宅  
氏名 号室  
内管工事費用算出用全社共通モデル ガス新設工事  
電話( )

お申込者 住所  
氏名 電話( )

設計日 工事着工日 完成日

供給管の有無及び口径 有 ( A )、無


防食措置 PE、PLP、PLS-F、塗覆装

不等沈下措置 溶接、メカニカル、スィベル工法

絶縁継手の有無 有 (フランジ、ソケット)、無

ガスメーター使用区分		建 物 区 分	
1. 特定用	5. 業務用	1. 特 地 街	7. 特 公 建
2. 特 業 務	6. 住 居 用	2. 特 地 室	8. 工 業 建
3. 特 公 共	7. 冷 房 等	3. 超 高 層	9. 業 務 建
4. 工 業 用		4. 高 層 建	10. 集 合 住
地下室ガス使用 (有・無)		5. 特 大 建	11. 一 般 住
ガス遮断装置 (有・無)		6. 特 中 建	12. 建 中 圧
鉄筋・鉄骨・木造・その他			

取付メーター 型式	取外メーター 型式
No.	No.
検満年月	検満年月
指針	指針

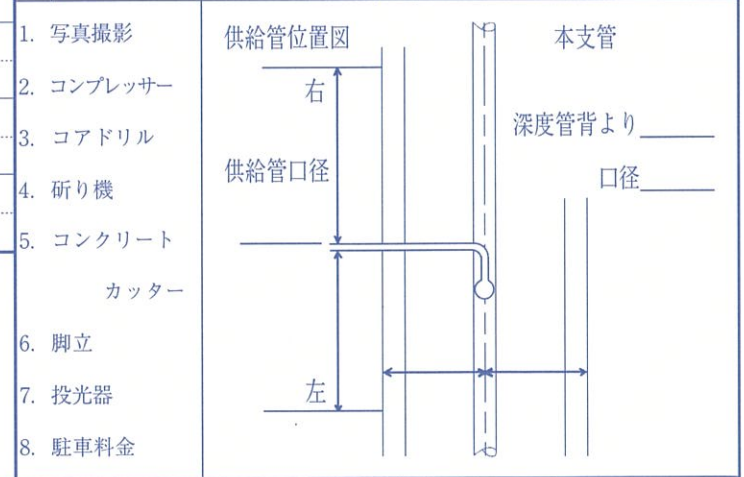

年 月 日

本管負担金 (有・無) 金額 ¥

検 収	検 印	検 印	検 図
-----	-----	-----	-----

備 考

山形ガス株式会社 印

平面図及見取図を書くこと 施工時の変更を必ず記入すること。